MOA d'Ouvrage :

DEPARTEMENT DE LA SAVOIE

COMMUNE DE BONNEVAL SUR ARC

Mairie - Résidence Ciamporaïto
73480 BONNEVAL SUR ARC
Tél. 04 79 05 94 94 - Fax. 04 79 05 92 55 - mail : bonnevalsurarc@orange.fr

MOE d'Ouvrage :

ASSAINISSEMENT DES EAUX USEES

Etude et proposition de solutions d'assainissement

ETUDE DE FAISABILITE

Désignation de la pièce :

2.3 - PLAN MASSE TRAVAUX DE TRANSIT BONNEVAL VERS BESSANS

Indice	Date	Mise à jour	Chargée d'affaires
A			
B			
C			
D			
E	19-08-2014	Version initiale	JRO-CIPA-LSA

Echelle : 1/2000

Désignation du document : CT3-047EFU1-1-ETD-2.3a

MOE d'Œuvre :

PROFILS ETUDES

17 rue des Diablles Bleus
73 000 CHAMBERY
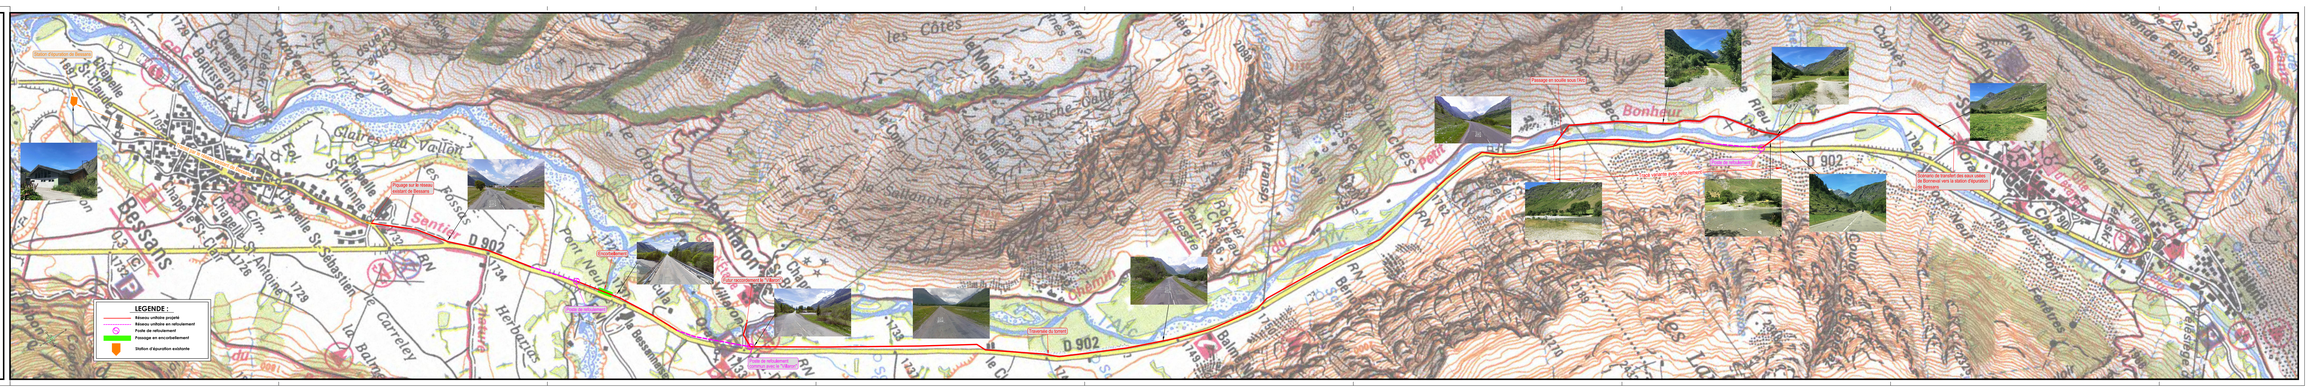
Tél : 04 79 26 30 29 - Fax : 04 79 26 39 30
Email : profilsetudes@wanadoo.fr - http://www.profilsetudes.fr