

**ZONAGE D'ASSAINISSEMENT**


Désignation de la pièce

Zonage de l'assainissement collectif et non collectif

e			
d			
c			
a	21/09/16	Version initiale	OFA-MDA
Indice	Date	Mise à jour	Chargés d'office

Echelle 1/5000

Désignation de la pièce **C73-047EU161-ETU-ZONa**

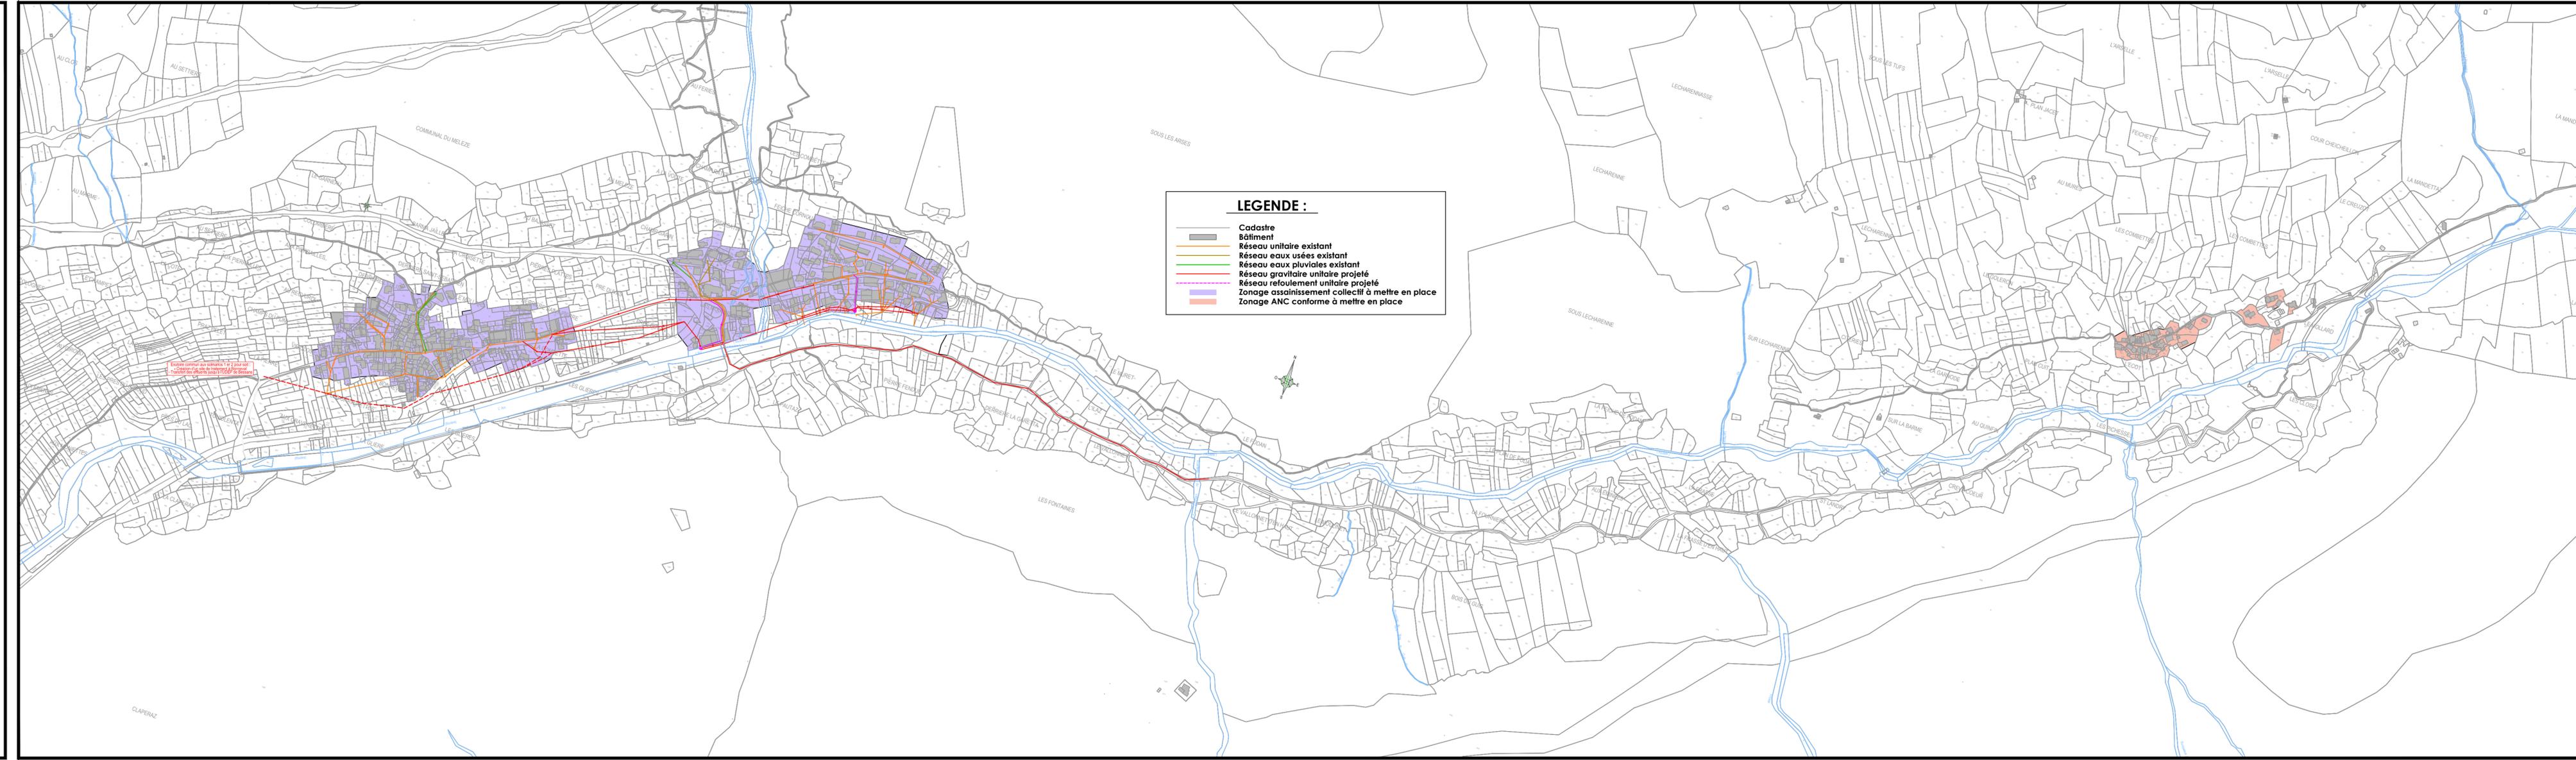

**LEGENDE :**

- Cadastre
- Bâtiment
- Réseau unitaire existant
- Réseau eaux usées existant
- Réseau eaux pluviales existant
- Réseau gravitaire unitaire projeté
- Réseau refoulement unitaire projeté
- Zonage assainissement collectif à mettre en place
- Zonage ANC conforme à mettre en place